



Bestands- Konflikt- und Maßnahmenplan zum Vorhabenbezogenen Bebauungsplan Sondergebiet "Biogasanlage" Farnstätt

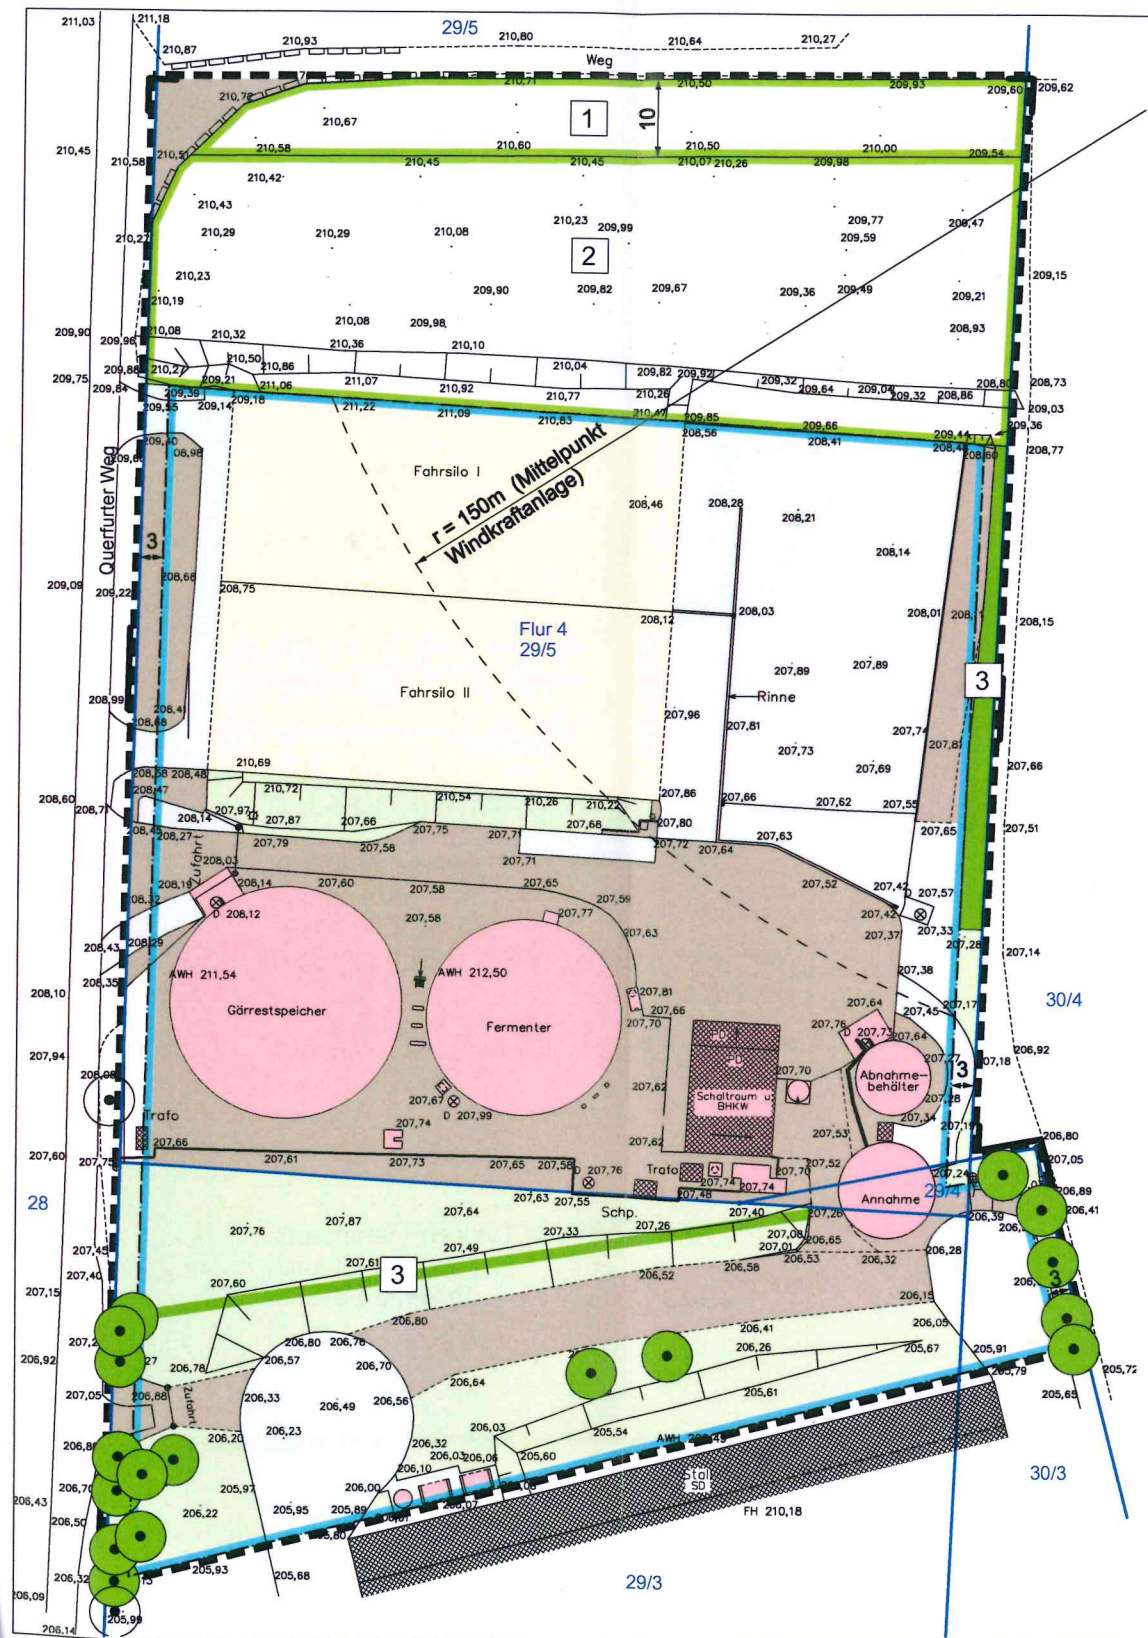

LEGENDE

Baumgruppe / Baumreihe / Allee

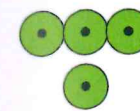


HEC Baumgruppe / -bestand aus überwiegend heimischen Arten

HEX sonstiger Einzelbaum

Hecke



HHB Strauch- Baumhecke aus überwiegend heimischen Arten (nachrichtliche Übernahme aus Vorhaben- und Erschließungsplan Biogasanlage Querfurt-Gatterstädt)

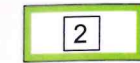


HHB Strauch- Baumhecke aus überwiegend heimischen Arten




HHA Strauchhecke aus überwiegend heimischen Arten

Sonstiges Grünland

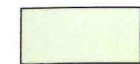

GSB Scherrasen

Siedlungsbiotope / Bebauung

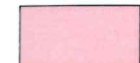


BE Ver- und Entsorgungsanlage (Biogasanlage)

Befestigte Fläche / Verkehrsfläche




VWB befestigter Weg (mit wassergebundener Wegedecke / Schotter / Pflaster)

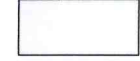

VWC Weg (versiegelt)

Platz

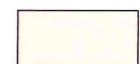

VPZ befestigter Platz (Fahrsilo I und II)

HINWEISE



Grenze des räumlichen Geltungsbereichs



überbaubare Fläche
nicht überbaubare Fläche



Flurstücksgrenze

29/5

Flurstücksnummern



bestehende Gebäude



Satzungsexemplar

Auftraggeber: Querfurter Frischei GmbH & Co. KG	KGS STADTPLANUNGSBÜRO HELK GmbH Kupferstraße 1, 99441 Mellingen Tel.: 036453/865-0, Fax: 036453/86515	
Projekt: Vorhabenbezogener Bebauungsplan Sondergebiet "Biogasanlage" Farnstätt	Proj.- Nr.: 3227	bearbeitet: Dipl.- Ing.(FH) C. Eckert Dipl.- Ing.(FH) K. Schragow
Zeichnung: Bestands-, Konflikt und Maßnahmenplan -Entwurf	Maßstab: 1 : 1.000	gezeichnet: G.Arnold
Bearbeitungsstand: September 2014		

L:\STÄDTEBAU\Bauleitplanung\Bebauungspläne\Farnstätt\3227 Biogasanlage
Farnstätt\Zeichnungen\Genehmigung\Aktuell_Bestands-, Konflikt und Maßnahmenplan_Genehmigung.dwg