

Gemeinde Obhausen - Bebauungsplan "Sondergebiet Biogasproduktion Neuweidenbach"


Bestandsplan

M 1 : 500

Oktober 2022



Kartengrundlage:
Auszug aus der Liegenschaftskarte des Landesamt
für Vermessung und Geoinformation Sachsen-Anhalt
© GeoBasis-DE / LVermGeo LSA, 2021 / A18-38907-09-14

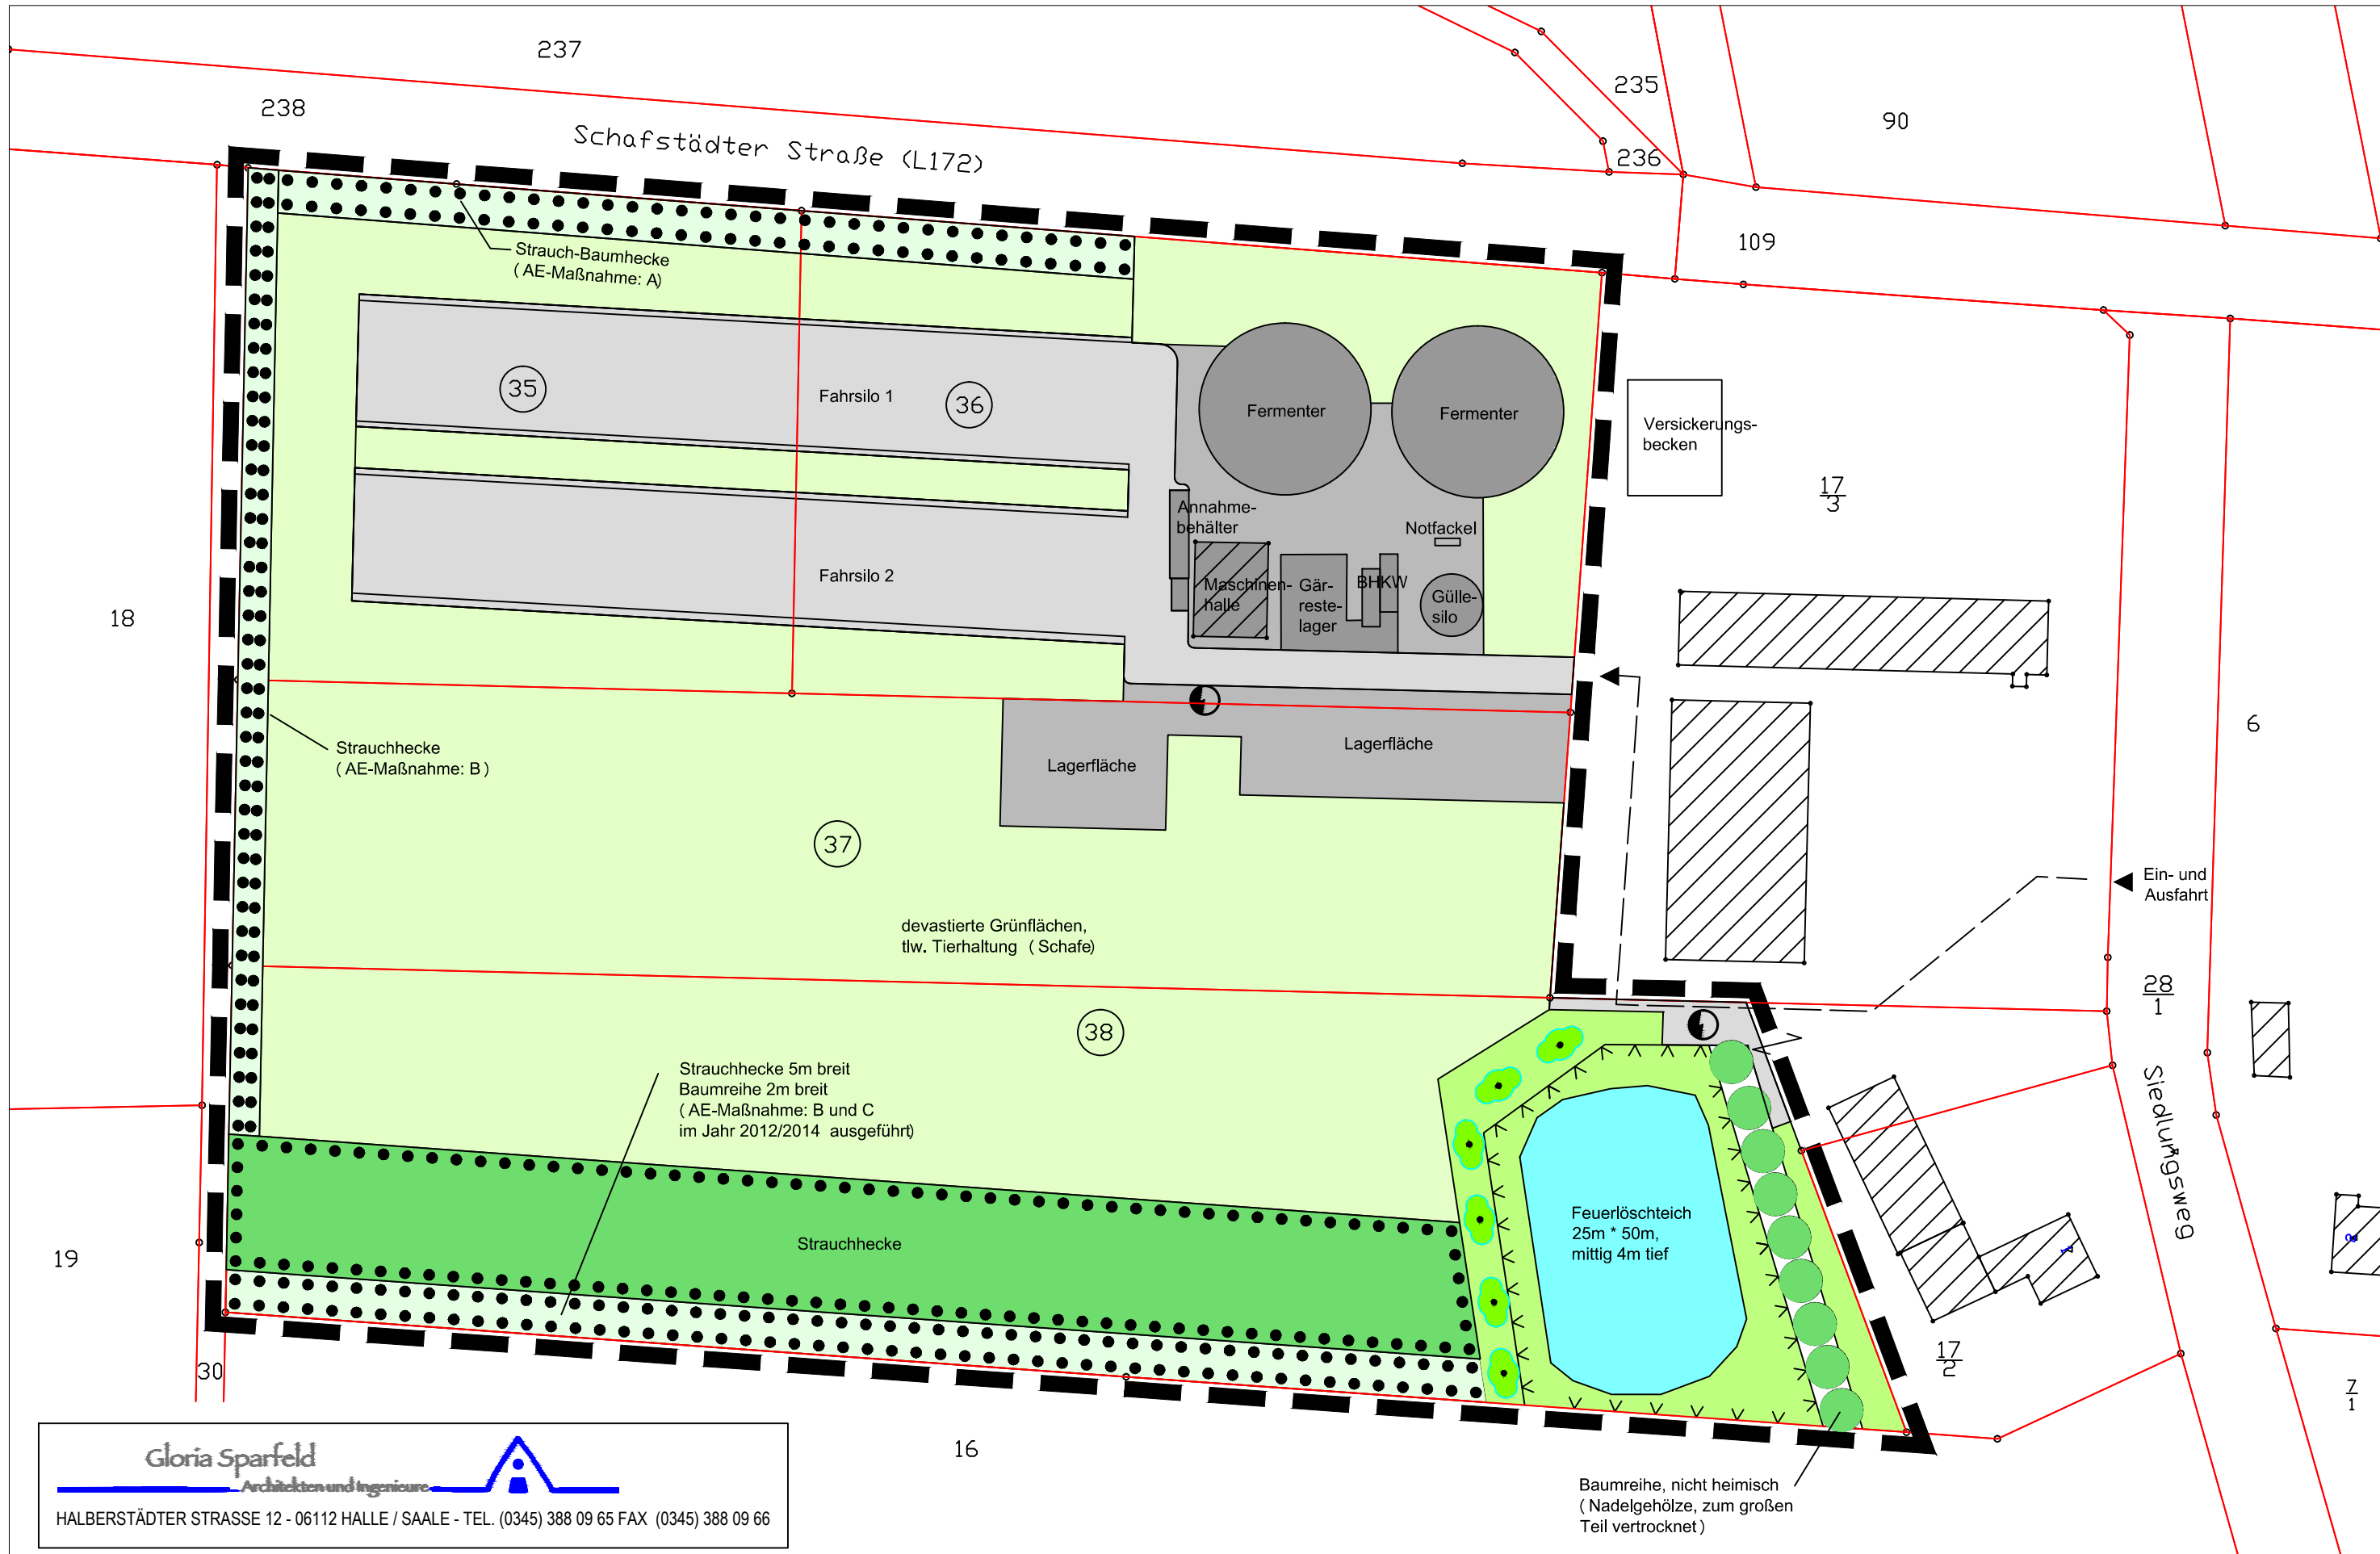

Gloria Sparfeld
Architekten und Ingenieure

HALBERSTÄDTER STRASSE 12 - 06112 HALLE / SAALE - TEL. (0345) 388 09 65 FAX (0345) 388 09 66

Baumreihe, nicht heimisch
(Nadelgehölze, zum großen Teil vertrocknet)